



ΕΦΗΜΕΡΙΣ ΤΗΣ ΚΥΒΕΡΝΗΣΕΩΣ

ΤΗΣ ΕΛΛΗΝΙΚΗΣ ΔΗΜΟΚΡΑΤΙΑΣ

ΤΕΥΧΟΣ ΤΕΤΑΡΤΟ **Αρ. Φύλλου 682**

2 Ιουλίου 2003

ΠΕΡΙΕΧΟΜΕΝΑ

ΑΠΟΦΑΣΕΙΣ

ΑΠΟΦΑΣΕΙΣ

Αριθ. 25411 (1)

Τροποποίηση του εγκεκριμένου ρυμοτομικού σχεδίου του Δήμου Αθηναίων στο χώρο Πανεπιστημιούπολης.

Η ΥΠΟΥΡΓΟΣ
ΠΕΡΙΒΑΛΛΟΝΤΟΣ, ΧΩΡΟΤΑΞΙΑΣ
ΚΑΙ ΔΗΜΟΣΙΩΝ ΕΡΓΩΝ

Έχοντας υπόψη:

1. Τις διατάξεις των παρ. 1, 2 και 5 του άρθρου 7 του Ν. 2947/2001 «Θέματα Ολυμπιακής φιλοξενίας, Έργων Ολυμπιακής Υποδομής και άλλες διατάξεις» (Α΄ 228).

2. Τις διατάξεις του άρθρου 29Α του Ν. 1558/1985 «Κυβέρνηση και Κυβερνητικά Όργανα» (Α΄ 137) που προστέθηκε με το άρθρο 27 του Ν. 2081/1992 (Α΄ 154) και τροποποιήθηκε με την παραγρ. 2α του άρθρου 1 του Ν. 2469/1997 (Α΄ 38).

3. Την Υ6/31.10.2001 απόφαση Πρωθυπουργού και Υπουργού Περιβάλλοντος, Χωροταξίας και Δημοσίων Έργων «Ανάθεση αρμοδιοτήτων Υπουργού Περιβάλλοντος Χωροταξίας και Δημοσίων Έργων στους Υφυπουργούς Περιβάλλοντος, Χωροταξίας και Δημοσίων Έργων» (Β΄ 1484) .

4. Την 115/2003 γνωμοδότηση του Κεντρικού Συμβουλίου, Χωροταξίας Οικισμού και Περιβάλλοντος.

5. Το γεγονός ότι από τις κανονιστικές διατάξεις αυτής της απόφασης δεν προκαλείται δαπάνη σε βάρος του κρατικού προϋπολογισμού και του προϋπολογισμού του οικείου Ο.Τ.Α., αποφασίζουμε:

1. Εγκρίνεται η τροποποίηση του ρυμοτομικού σχεδίου του Δήμου Αθηναίων στην περιοχή Πανεπιστημιουπόλεως, με τη μετατόπιση των ορίων των χώρων αθλοπαιδιών και κτιρίων οίκου φοιτητού, που καθορίστηκαν με το από 11.7.1968 Β.Δ/γμα (Δ΄ 126), όπως φαίνονται στο σχετικό πρωτότυπο διάγραμμα σε κλίμακα 1:1000 που θεωρήθηκαν από τον Προϊστάμενο της Διεύθυνσης Τοπογραφικών Εφαρμογών με τη 25411/2003 πράξη του και που αντίτυπό του σε φωτοσμίκρυνση δημοσιεύεται με την παρούσα απόφαση.

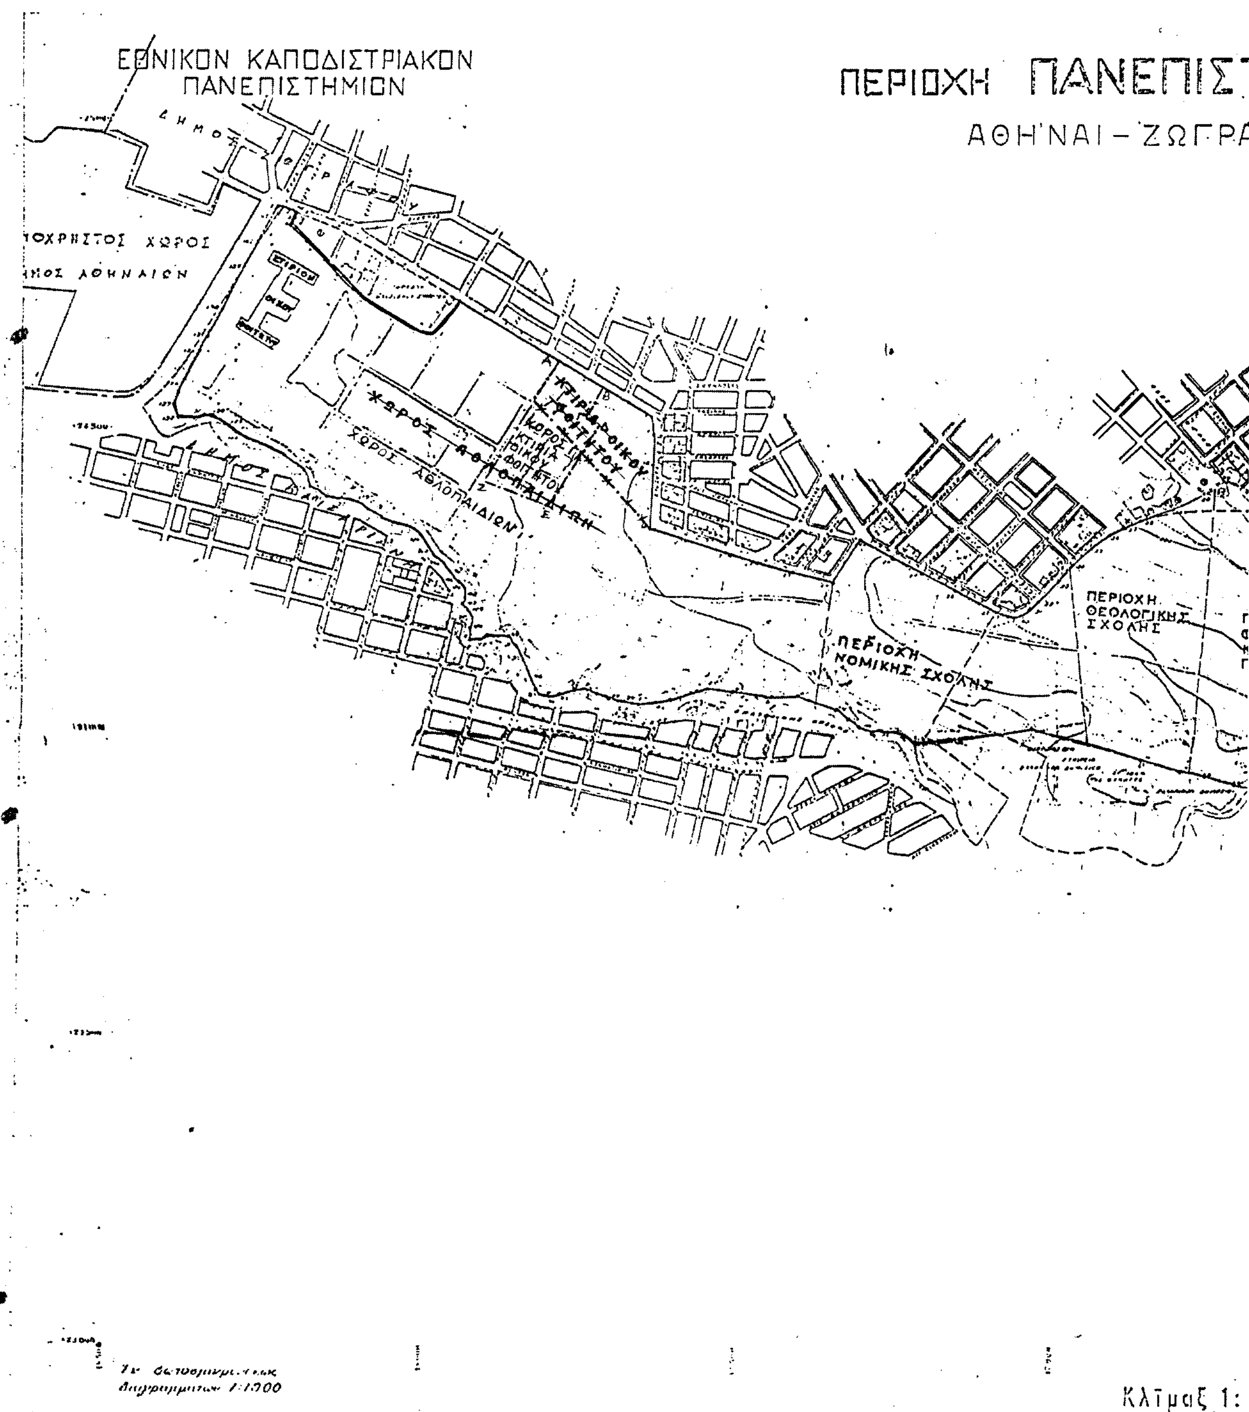
2. Η ισχύς της παρούσας απόφασης αρχίζει από τη δημοσίευσή της στην Εφημερίδα της Κυβερνήσεως.

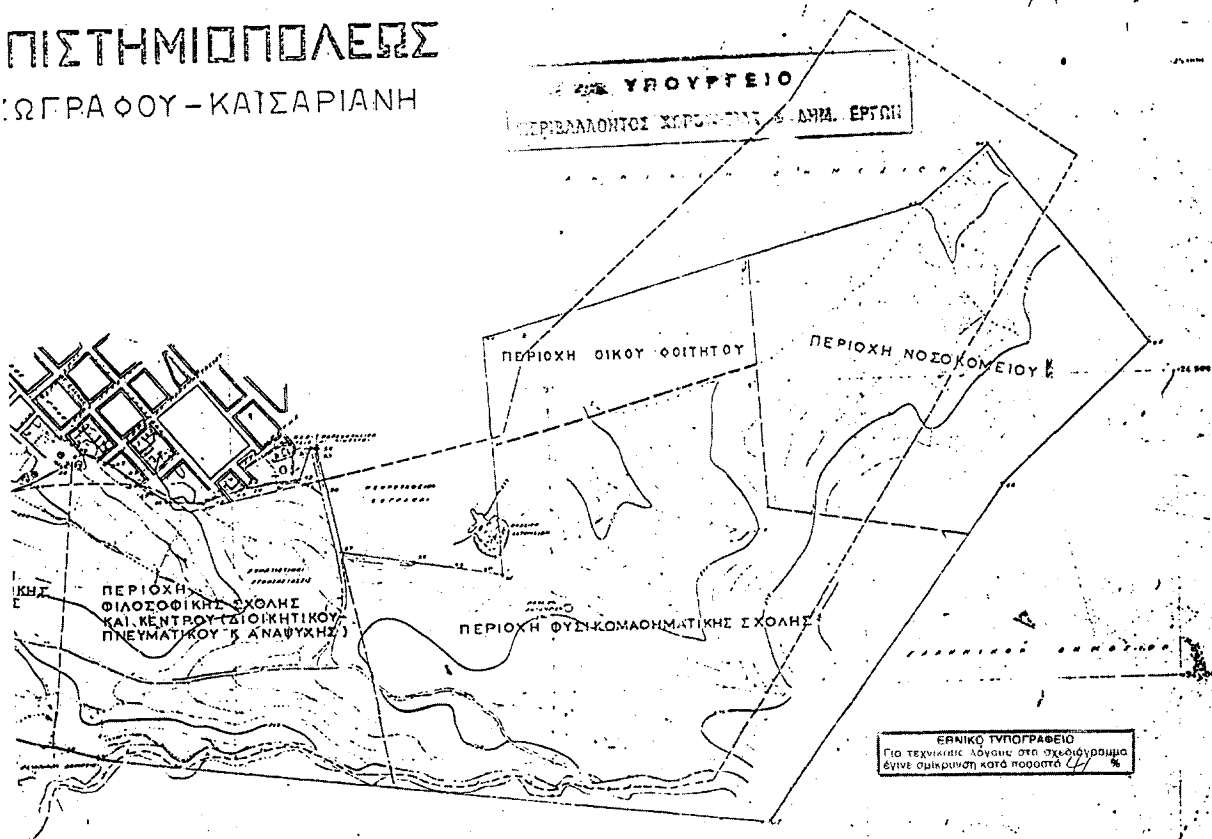
Η απόφαση αυτή να δημοσιευθεί στην Εφημερίδα της Κυβερνήσεως.

Αθήνα, 25 Ιουνίου 2003

Η ΥΦΥΠΟΥΡΓΟΣ

ΡΟΥΔΟΥΛΑ ΖΗΣΗ


ΕΘΝΙΚΟΝ ΚΑΠΟΔΙΣΤΡΙΑΚΟΝ
ΠΑΝΕΠΙΣΤΗΜΙΟΝ
ΠΕΡΙΟΧΗ ΠΑΝΕΠΙΣ
ΑΘΗΝΑΙ – ΖΩΓΡΑ
ΧΩΡΟΣ ΑΘΛΟΠΑΙΔΙΩΝ
ΠΕΡΙΟΧΗ ΝΟΜΙΚΗΣ ΣΧΟΛΗΣ
ΠΕΡΙΟΧΗ ΘΕΟΛΟΓΙΚΗΣ ΣΧΟΛΗΣ
Κλίμαξ 1:



Γ.25411/03
"Τροποποίηση του εγκεκριμένου ρυμοτομικού σχεδίου του Δήμου Αθηναίων στο χώρο Πανεπιστ/πόλεως"

25 Ιουνίου 2003
Ο Δ/ντής

Λ. Γιαννακόπουλος

Αρ. Φακ. 265/03
62. L.

Κλίμαξ 1:5000

Αριθ. 23585 (2)

Χαρακτηρισμός ως διατηρητέας της χρήσης «Θέατρο Κατερίνας Βασιλάκου» στο κτίριο που βρίσκεται επί της οδού Προφήτη Δανιήλ 3 στην περιοχή «Μεταξουργείο» του εγκεκριμένου ρυμοτομικού σχεδίου Αθηνών (Ν. Αττικής).

**Η ΥΠΟΥΡΓΟΣ
ΠΕΡΙΒΑΛΛΟΝΤΟΣ, ΧΩΡΟΤΑΞΙΑΣ
ΚΑΙ ΔΗΜΟΣΙΩΝ ΕΡΓΩΝ**

Έχοντας υπόψη:

1. Τις διατάξεις της παρ. 2 του άρθρου 110 του Κώδικα Βασικής Πολεοδομικής Νομοθεσίας (άρθρο μόνο του κωδικοποιημένου Π.Δ/τος της από 14.7.1999 - Δ΄ 580), όπως αντικαταστάθηκε με την παρ. 2 του άρθρου 3 του Ν. 2831/2000 «Τροποποίηση των διατάξεων του Ν. 1577/1985 "Γενικός Οικοδομικός Κανονισμός" και άλλες πολεοδομικές διατάξεις» (Α΄ 140).

2. Τις διατάξεις του άρθρου 29Α του Ν. 1558/1985 «Κυβέρνηση και Κυβερνητικά Όργανα» (Α΄ 137) που προστέθηκε με το άρθρο 27 του Ν. 2081/1992 (Α΄ 154) και τροποποιήθηκε με την παραγρ. 2α του άρθρου 1 του Ν. 2469/1997 (Α΄ 38).

3. Την Υ6/31.10.2001 απόφαση του Πρωθυπουργού και της Υπουργού Περιβάλλοντος Χωροταξίας και Δημοσίων Έργων «Ανάθεση αρμοδιοτήτων Υπουργού Περιβάλλοντος Χωροταξίας και Δημοσίων Έργων στους Υφυπουργούς Περιβάλλοντος Χωροταξίας και Δημοσίων Έργων» (Β΄ 1484).

4. Τις διατάξεις της παρ. Β του άρθρου 1 του Π.Δ/τος 28/28.1.1993 «Καθορισμός αρμοδιοτήτων που διατηρούνται από τον Υπουργό και τις Περιφερειακές Υπηρεσίες διανομαρχιακού επιπέδου του Υπουργείου Περιβάλλοντος, Χωροταξίας και Δημοσίων Έργων» (Α΄ 9).

5. Την από 10.12.2002 αιτιολογική έκθεση της Διεύθυνσης Πολεοδομικού Σχεδιασμού - Τμήμα Παραδοσιακών Οικισμών.

6. Το 28958/11984/10.12.2002 έγγραφο της Διεύθυνσης Πολεοδομικού Σχεδιασμού - Τμήμα Παραδοσιακών Οικισμών και το γεγονός ότι παρήλθε η οριζόμενη προθεσμία από τις διατάξεις του άρθρου 4 του Ν. 1577/1985 «Γ.Ο.Κ.», όπως αντικαταστάθηκε με το άρθρο 3 (παρ. 2) του Ν. 2831/2000 (Α΄ 140), χωρίς να περιέλθουν στην ως άνω υπηρεσία τυχόν αντιρρήσεις ενδιαφερομένων.

7. Το γεγονός ότι από τις κανονιστικές διατάξεις αυτής της απόφασης δεν προκαλείται δαπάνη σε βάρος του κρατικού προϋπολογισμού και του προϋπολογισμού του οικείου Ο.Τ.Α., αποφασίζουμε:

1. Στο κτίριο που βρίσκεται επί της οδού Προφήτη Δανιήλ 3 στην περιοχή «Μεταξουργείο» του εγκεκριμένου ρυμοτομικού σχεδίου Αθηνών (Ν. Αττικής), φερόμενο ως ιδιοκτησία Ευφροσύνης Λογοθέτη, χαρακτηρίζεται ως διατηρητέα η χρήση «Θέατρο Κατερίνας Βασιλάκου», όπως φαίνεται με μαύρη διαγράμμιση στο σχετικό πρωτότυπο τοπογραφικό διάγραμμα σε κλίμακα 1:1000 που θεωρήθηκε από τον Προϊστάμενο της Διεύθυνσης Τοπογραφικών Εφαρμογών με 23585/2003 πράξη του και που αντίτυπό του σε φωτοσμίκρυνση δημοσιεύεται με την παρούσα απόφαση.

2. Η ισχύς της παρούσας απόφασης αρχίζει από τη δημοσίευσή της στην Εφημερίδα της Κυβερνήσεως.

Η απόφαση αυτή να δημοσιευθεί στην Εφημερίδα της Κυβερνήσεως.

Αθήνα, 10 Ιουνίου 2003

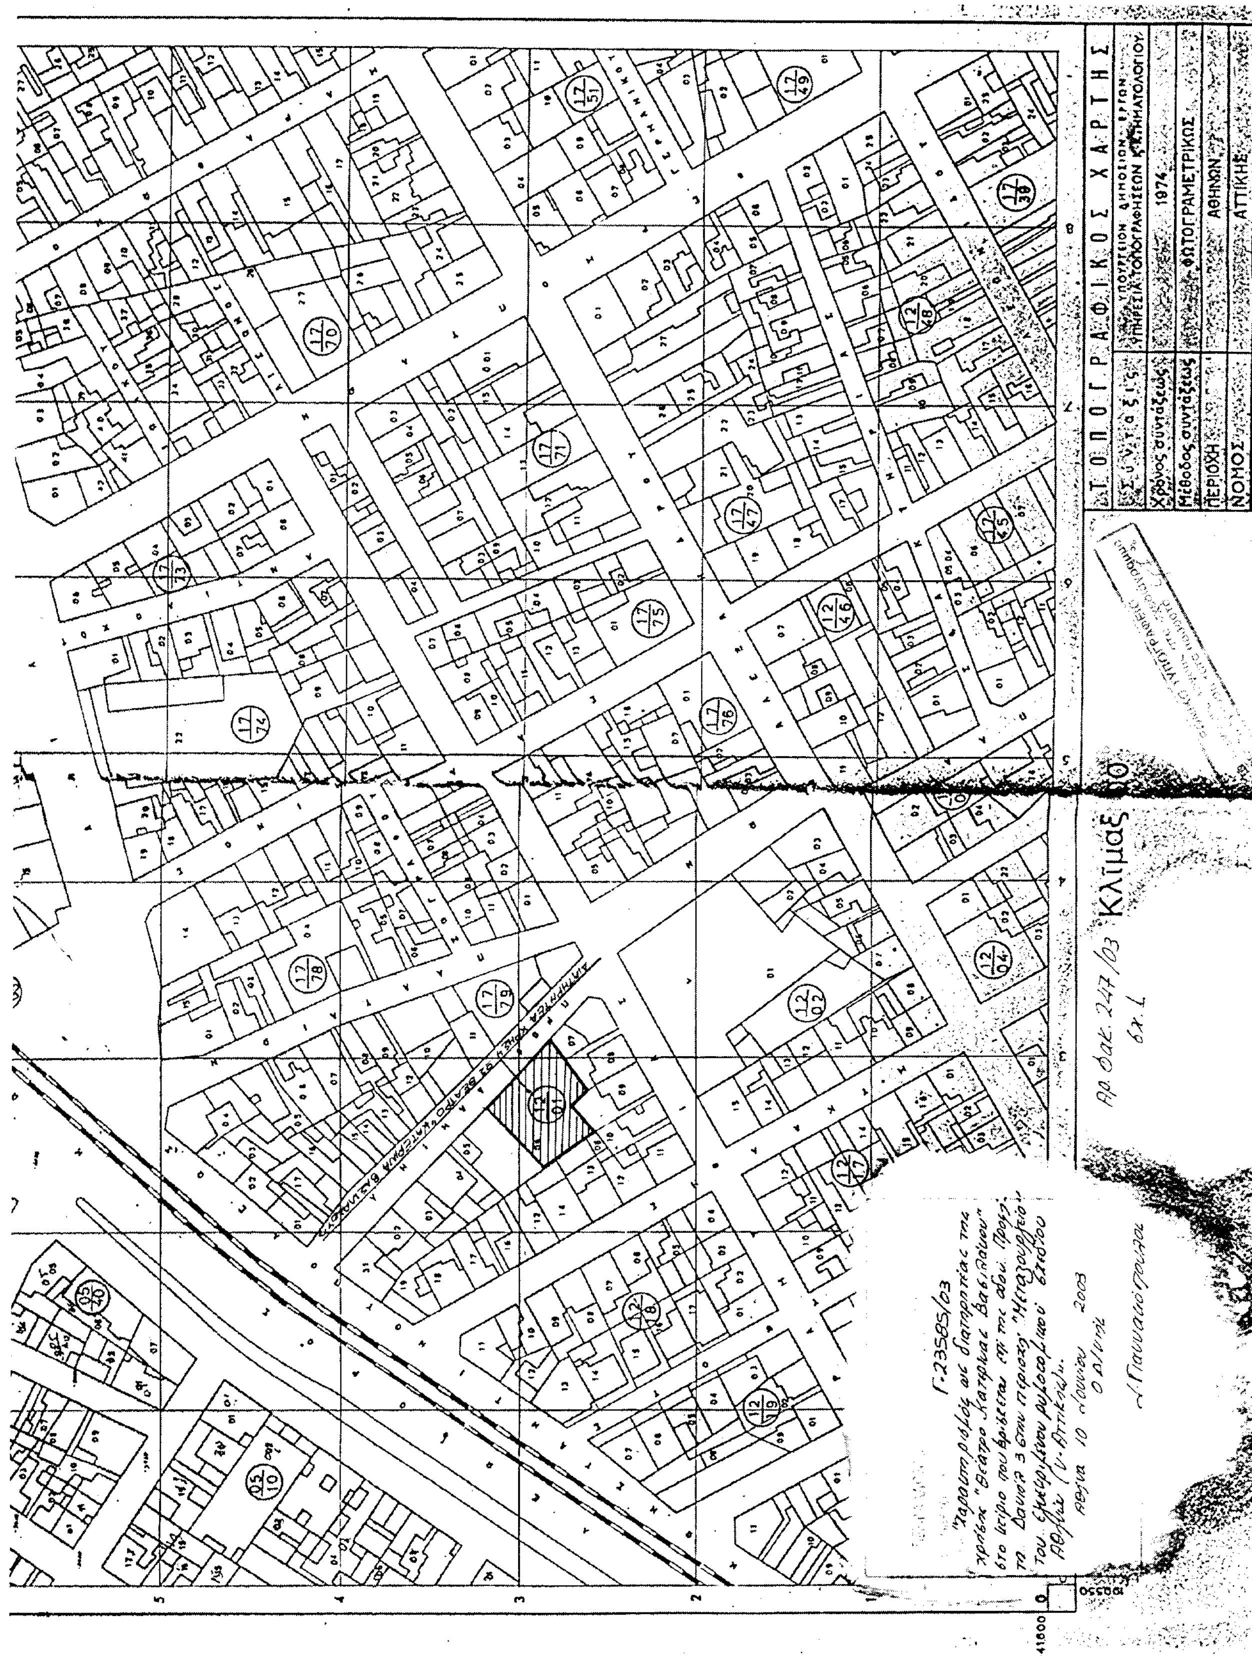
Η ΥΦΥΠΟΥΡΓΟΣ

ΡΟΥΔΟΥΛΑ ΖΗΣΗ

ΚΔ0036



ΥΠΟΥΡΓΕΙΟΝ ΔΗΜΟΣΙΩΝ ΕΡΓΩΝ·
ΥΠΗΡΕΣΙΑ ΤΟΠΟΓΡΑΦΗΣΕΩΝ ΚΑΙ ΚΤΗΜΑΤΟΛΟΓΙΟΥ


ΤΟΠΟΓΡΑΦΙΚΟΣ ΧΑΡΤΗΣ
ΥΠΟΥΡΓΕΙΟΝ ΔΗΜΟΣΙΩΝ ΕΡΓΩΝ
ΥΠΗΡΕΣΙΑ ΤΟΠΟΓΡΑΦΗΣΕΩΝ ΚΑΙ ΚΤΗΜΑΤΟΛΟΓΙΟΥ
Χρόνος συντάξεως 1974
Μέθοδος συντάξεως ΦΩΤΟΓΡΑΜΜΕΤΡΙΚΩΣ
ΠΕΡΙΟΧΗ ΑΘΗΝΩΝ
ΝΟΜΟΣ ΑΤΤΙΚΗΣ
Κλίμαξ
Γ.23585/03

Αριθ. 1225 (3)

Κήρυξη έκταση 12,974 στεμμάτων ως αναδασωτέας στη θέση «Αγκαθάκια» περιφέρειας Δημοτικού Διαμερίσματος Νεάπολης Δήμου Νεάπολης, Ν. Αιτωλ/νίας.

Ο ΓΕΝΙΚΟΣ ΓΡΑΜΜΑΤΕΑΣ
ΠΕΡΙΦΕΡΕΙΑΣ ΔΥΤΙΚΗΣ ΕΛΛΑΔΟΣ

Έχοντας υπόψη:

1. Τις διατάξεις «περί διοικητικής αποκέντρωσης».

2. Τις διατάξεις του άρθρου 117 παρ. 3 του Συντάγματος.

3. Τις διατάξεις του Ν. 998/79 «περί προστασίας δασών κ.λπ.» και ειδικότερα:

α) του άρθρου 38 παρ. 1 και

β) του άρθρου 41 παρ. 1.

4. Τις: α) 160417/1180/8.7.80, β) 182447/3049/24.9.80 και γ) 141823/4.2.83 διαταγές του Υπουργείου Γεωργίας.

5. Τις διατάξεις των άρθρων 1 παρ. 1, 2 παρ. 1δ, 5 παρ.3β, 6 παρ. 7 και 7 παρ. 2 του Ν. 2503/97 «Διοίκηση, Οργάνωση, Στελέχωση της Περιφέρειας».

6. Την 2106/2.5.2003 πρόταση του Δασαρχείου Αγρινίου κηρύξεως αναδασωτέας έκτασης.

7. Την 186Γ.Γ./30.6.98 (ΦΕΚ 727/τ.Β'/98) απόφαση του Γενικού Γραμματέα Περιφέρειας Δυτικής Ελλάδος «περί ανάθεσης αρμοδιοτήτων», αποφασίζουμε:

Κηρύσσουμε αναδασωτέα, με φυσική ή τεχνητή αναγέννηση, με σκοπό την προστασία για την επαναδημιουργία της δασικής βλάστησης που καταστράφηκε από παράνομη εκχέρσωση και τη διατήρηση του χαρακτήρα της δασικής έκτασης ώστε να αποκλεισθεί η διάθεση αυτής για άλλο σκοπό, την παραπάνω δημόσια δασική έκταση των 12,974 στρεμμάτων που ανήκει στην κατηγορία των άρθρων 3 παρ 2 και 4 παρ. 1ε του Ν. 998/79. Η ανωτέρω έκταση βρίσκεται στη θέση «Αγκαθάκια « περιφέρειας Δημοτικού Διαμερίσματος Νεάπολης, Δήμου Νεάπολης, προσδιορίζεται από τα στοιχεία: Α,Β,Γ,Δ,Ε,Ζ,Η,Θ,Ι,Κ,Λ, Μ,Ν,Ξ,Ο,Π,Α και οριοθετείται ως ακολούθως:

Βόρεια: Με Ελαιόκτημα

Ανατολικά: Με Δασική Έκταση και Ελαιόκτημα.

Δυτικά: Με Ελαιόκτημα.

Νότια: Με Ελαιόκτημα.

όπως φαίνεται στο συνημμένο διάγραμμα, που αποτελεί αναπόσπαστο μέρος της απόφασης αυτής.

Η απόφαση αυτή να δημοσιευθεί στην Εφημερίδα της Κυβερνήσεως.

Πάτρα, 5 Ιουνίου 2003

Με εντολή Γενικού Γραμματέα Περιφέρειας
Ο Γενικός Διευθυντής κ.α.α.
Η Διευθύντρια Διοίκησης
ΧΛΟΗ ΚΑΤΣΟΥΔΑ

ΤΟΠΟΓΡΑΦΙΚΟ ΔΙΑΓΡΑΜΜΑ ΑΝΑΔΑΣΩΤΕΑΣ ΕΚΤΑΣΗΣ ΣΤΗ ΘΕΣΗ "ΑΓΚΑΘΑΚΙΑ" ΔΗΜΟΥ ΝΕΑΠΟΛΗΣ

Ε(ΑΒΓΔΕΖΗΘΙΚΛΜΝΞΟΠΑ)=12974,23 m2

Κλιμ. 1:2000

ΕΘΝΙΚΟ ΤΥΠΟΓΡΑΦΕΙΟ
Για τεχνικούς λόγους στο σχεδιάγραμμα έγινε σμίκρυνση κατά ποσοστό 70 %

ΧΑΡΤΗΣ ΓΕΝΙΚΟΥ ΠΡΟΣΑΝΑΤΟΛΙΣΜΟΥ
ΚΛΙΜΑΚΑΣ 1:5000

Αγρίνιο 30-4-03	Αγρίνιο 30-4-03	Μεσολόγγι 2-6-2003	
Ο ΣΥΝΤΑΚΤΗΣ	Η ΔΑΣΑΡΧΗΣ	Ο Δ/ΝΤΗΣ ΔΑΣΩΝ	Ο Γεν. Δ/ντης Π.Δ.Ε
Μάζης Νικήτας	Παναγιώτα Λάμπου	Χρ. Φασούλης	ΧΛΟΗ ΚΑΤΣΟΥΔΑ
Δασολόγος	Δασολόγος	Δασολόγος	Δ/ΝΤΡΙΑ ΔΙΟΙΚΗΣΗΣ